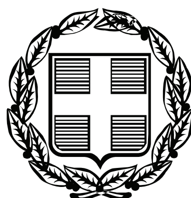


ΕΦΗΜΕΡΙΣ ΤΗΣ ΚΥΒΕΡΝΗΣΕΩΣ

ΤΗΣ ΕΛΛΗΝΙΚΗΣ ΔΗΜΟΚΡΑΤΙΑΣ

ΤΕΥΧΟΣ ΑΝΑΓΚΑΣΤΙΚΩΝ ΑΠΑΛΛΟΤΡΙΩΣΕΩΝ ΚΑΙ ΠΟΛΕΟΔΟΜΙΚΩΝ ΘΕΜΑΤΩΝ **Αρ. Φύλλου 340**

17 Αυγούστου 2010

ΠΕΡΙΕΧΟΜΕΝΑ

ΑΠΟΦΑΣΕΙΣ

ΑΠΟΦΑΣΕΙΣ

Αριθμ. 32080 (1)

Καθορισμός ειδικών όρων και περιορισμών δόμησης στον σχολικό χώρο που βρίσκεται στο ΟΤ 34/τομέας 97 του εγκεκριμένου ρυμοτομικού σχεδίου του δήμου Γαλατσίου (ν. Αττικής).

Ο ΥΦΥΠΟΥΡΓΟΣ ΠΕΡΙΒΑΛΛΟΝΤΟΣ, ΕΝΕΡΓΕΙΑΣ ΚΑΙ ΚΛΙΜΑΤΙΚΗΣ ΑΛΛΑΓΗΣ

Έχοντας υπόψη:

1. Τις διατάξεις του άρθρου 160 (παρ. 1 και 2) του Κώδικα Βασικής Πολεοδομικής Νομοθεσίας (Κ.Β.Π.Ν.) που κυρώθηκε με το άρθρο πρώτο του από 14-7/27-7-1999 π.δ/τος(Δ΄ 580).

2. Τις διατάξεις του άρθρου 90 του Κώδικα Νομοθεσίας για την Κυβέρνηση και τα Κυβερνητικά Όργανα που κυρώθηκε με το άρθρο πρώτο του π.δ/τος 63/2005 (Α'98).

3. Τις διατάξεις της παρ. 3 εδαφ. αα του άρθρου 29 του ν.2831/2000 «Τροποποίηση των διατάξεων του ν. 1577/1985» «ΓΟΚ» και άλλες Πολεοδομικές διατάξεις» (Α' 140) όπως αυτό αντικαταστάθηκε με το άρθρο 10 του ν.3044/2002 (Α' 197).

4. Τις διατάξεις της υπ' αρ. 2876/7-10-2009 απόφασης του Πρωθυπουργού «Αλλαγή τίτλου Υπουργείων» (Β΄2234).

5. Την υπ'αρ. 52167/21.12.2009 απόφαση του Πρωθυπουργού και της Υπουργού Περιβάλλοντος, Ενέργειας και Κλιματικής Αλλαγής «Ανάθεση αρμοδιοτήτων της Υπουργού Περιβάλλοντος, Ενέργειας και Κλιματικής Αλλαγής στους Υφυπουργούς Περιβάλλοντος, Ενέργειας και Κλιματικής Αλλαγής» (Β 2514).

6. Το υπ' αρ. Ε.Γ. 32-Τ1/18-743/21-7-2008 έγγραφο του Οργανισμού Σχολικών Κτιρίων.

7. Την 325/2008 γνωμοδότηση του δημοτικού συμβουλίου του δήμου Γαλατσίου.

8. Την 271/2009 γνωμοδότηση του Κεντρικού Συμβουλίου Χωροταξίας Οικισμού και Περιβάλλοντος.

9. Το γεγονός ότι από τις κανονιστικές διατάξεις της παρούσας απόφασης δεν προκαλείται δαπάνη σε βάρος του κρατικού προϋπολογισμού και του προϋπολογισμού του οικείου ΟΤΑ, αποφασίζουμε:

1. Στον χώρο σχολείου που βρίσκεται στο Ο.Τ. 34 τομέα 97 του εγκεκριμένου ρυμοτομικού σχεδίου του δήμου Γαλατσίου (ν. Αττικής) καθορίζονται όροι και περιορισμοί δόμησης ως εξής:

α. Συντελεστής δόμησης: ενενήντα εκατοστά (0,90)

β. Ποσοστό κάλυψης: τριάντα πέντε τοις εκατό (35%).

γ. Μέγιστο επιτρεπόμενο ύψος : κατά ΓΟΚ.

δ. Τα ανεγερθησόμενα κτίρια τοποθετούνται σε απόσταση έξι (6) μέτρων από την ρυμοτομική γραμμή της οδού Προφ. Ηλία και σε απόσταση οκτώ (8) μέτρων από την ρυμοτομική γραμμή των οδών Πρωτοπαπαδάκη και Ελ. Βενιζέλου.

2. Η ισχύς της παρούσας απόφασης αρχίζει από τη δημοσίευσή της στην Εφημερίδα της Κυβερνήσεως.

Η απόφαση αυτή να δημοσιευθεί στην Εφημερίδα της Κυβερνήσεως.

Αθήνα, 20 Ιουλίου 2010

Ο ΥΦΥΠΟΥΡΓΟΣ

ΑΘΑΝΑΣΙΟΣ ΜΩΡΑΪΤΗΣ

Αριθμ. 9148 (2)

Τροποποίηση της υπ'αρ. 14344/25-11-05 Υπουργικής Απόφασης (ΦΕΚ1353 Δ΄/14-12-05) του καταφυγίου τουριστικών σκαφών στη θέση Τεμένια του όρμου Λακκίου Λέρου.

Ο ΥΦΥΠΟΥΡΓΟΣ ΠΟΛΙΤΙΣΜΟΥ ΚΑΙ ΤΟΥΡΙΣΜΟΥ

Έχοντας υπόψη:

1. Τις διατάξεις του Ν. 3270/2004 (ΦΕΚ Α΄187) «Αρμοδιότητες του Υπουργείου Τουριστικής Ανάπτυξης και θέματα τουρισμού».

2. Τις διατάξεις του Κεφ. Γ΄ του Ν. 2160/93 (ΦΕΚ 118 Α΄) «Δημιουργία και λειτουργία τουριστικών λιμένων», όπως τροποποιήθηκε και ισχύει.

3. Τις διατάξεις του Π.Δ. 149/19-8-05 (ΦΕΚ Α΄ 211) περί Οργανισμού του Υπουργείου Τουριστικής Ανάπτυξης.

4. Το Π.Δ. 186/6.10.2009 «Συγχώνευση των Υπουργείων Πολιτισμού και Τουριστικής Ανάπτυξης» (ΦΕΚ 213/Α/7-10-2009).

5. Το Π.Δ. 187/7.10.2009 «Διορισμός Υπουργών και Υφυπουργών» (ΦΕΚ 214/Α/7-10- 2009).

6. Το Π.Δ. 15/2010 «Σύσταση Γενικής Γραμματείας Τουρισμού στο Υπουργείο Πολιτισμού και Τουρισμού» (ΦΕΚ 35/Α/1.3.2010).

7. Την αριθμ. 3991/31.3.2010 (ΦΕΚ 116/ΥΟΟΔ/31.3.2010) απόφαση του Πρωθυπουργού και του Υπουργού Πολιτισμού και Τουρισμού για το διορισμό του Γενικού Γραμματέα Τουρισμού του Υπουργείου Πολιτισμού και Τουρισμού.

8. Το Π.Δ. 37/21.5.2010 «Διορισμός Υφυπουργού Πολιτισμού και Τουρισμού» (ΦΕΚ 77/Α/21-5-2010).

9. Την υπ' αρ. 63826/1-7-2010 (Β΄ 1028/6-7-2010) απόφαση του Πρωθυπουργού και του Υπουργού Πολιτισμού και Τουρισμού για τον καθορισμό αρμοδιοτήτων του Υφυπουργού Γεωργίου Νικητιάδη.

10. Την υπ' αρ. 10165/29-11-04 Απόφαση του Υπουργού Τουριστικής Ανάπτυξης περί συγκρότησης της Επιτροπής Τουριστικών Λιμένων όπως έχει τροποποιηθεί με τις υπ' αριθμ.8672/13-07-05, 6454/26-05-06, 3158/15-02-08 Αποφάσεις και την Απόφαση 7226/15-6-10 του Υπουργού Πολιτισμού και Τουρισμού.

11. Το από 27-11-09 αίτημα της εταιρείας «ΜΑΡΙΝΑ ΝΗΣΟΥ ΛΕΡΟΥ ΕΥΡΟΣ ΝΑΕ» για τροποποίηση της χωροθέτησης του καταφυγίου τουριστικών σκαφών στη θέση Τεμένια του όρμου Λακκίου Λέρου.

12. Το υπ' αρ.236/22-07-10 πρακτικό της Επιτροπής Τουριστικών Λιμένων.

13. Το υπ' αρ.πρωτ.Φ4/3/3602/25-06-10 έγγραφο της Εφορείας Ενάλιων Αρχαιοτήτων του ΥΠ.ΠΟ.Τ.

14. Το υπ' αρ.πρωτ.3587/12-07-10 έγγραφο της 4ης Εφορείας Βυζαντινών Αρχαιοτήτων του ΥΠ.ΠΟ.Τ.

15. Το υπ' αρ.πρωτ.1812/10-06-09 έγγραφο της 4ης Εφορείας Βυζαντινών Αρχαιοτήτων του ΥΠ.ΠΟ.Τ.

16. Το υπ' αρ.πρωτ. 3021/05-07-10 έγγραφο της ΚΒ΄ Εφορείας Προϊστορικών και Κλασικών Αρχαιοτήτων του ΥΠ.ΠΟ.Τ.

17. Το υπ' αρ.πρωτ.3219/07-07-09 έγγραφο της ΚΒ΄ Εφορείας Προϊστορικών και Κλασικών Αρχαιοτήτων του ΥΠ.ΠΟ.Τ.

18. Το με αρ.Φ.542/741/10/Σ.6406/13-07-10 έγγραφο του Γενικού Επιτελείου Ναυτικού/ Διεύθυνση Α2/Τμήμα VI.

19. Το υπ' αρ.πρωτ.8100/03/10/22-07-2010 έγγραφο του Υπουργείου Οικονομίας, Ανταγωνιστικότητας και Ναυτιλίας/Δ/νση Λιμενικής Πολιτικής.

20. Το γεγονός ότι από τις διατάξεις της παρούσας δεν προκαλείται δαπάνη σε βάρος του κρατικού προϋπολογισμού, αποφασίζουμε:

1. Εγκρίνουμε, την τροποποίηση της υπ' αρ.14344/25-11-05 Υπουργικής Απόφασης του καταφυγίου τουριστικών σκαφών στη θέση Τεμένια του όρμου Λακκίου Λέρου σύμφωνα με το επισυναπτόμενο σχέδιο με τίτλο «Γενική διάταξη σκαφών», αρ. σχεδίου Λ105c.4.1 και την τεχνική περιγραφή που αποτελεί αναπόσπαστο μέρος της παρούσας.

Σύμφωνα με την υπόψη μελέτη, η χωροθέτηση του καταφυγίου τουριστικών σκαφών του θέματος, τροποποιείται ως εξής:

Οι χερσαίες και θαλάσσιες επιφάνειες του καταφυγίου είναι οι απεικονιζόμενες στον παρακάτω πίνακα.

ΕΠΙΦΑΝΕΙΑ	ΕΚΤΑΣΗ Μ2
Επιφάνεια χερσαίου χώρου από ακτογραμμή έως παλαιά γραμμή παραλίας (Α-Α1-Β1-Γ1-...Μ1-Ν1-Χ1)	6.941
Επιφάνεια επιχώσεων ανατολικά νηοδόχου από ίσαλο επιχώσεων (ΑΒΓΔΕΖ) έως ακτογραμμή	2.900
Επιφάνεια επιχώσεων δυτικά νηοδόχου, από γραμμή κρηπιδωμάτων (Ξ-Ο-Π-...Τ1-Τ2-Τ3-Υ-Φ-Χ-Χ1) έως ακτογραμμή	8.415
ΕΠΙΦΑΝΕΙΑ ΕΠΙΧΩΣΕΩΝ	11.315
ΣΥΝΟΛΙΚΗ ΕΠΙΦΑΝΕΙΑ ΧΕΡΣΑΙΑΣ ΖΩΝΗΣ (6.941 + 11.315)	18.256
ΕΠΙΦΑΝΕΙΑ ΘΑΛΑΣΣΙΑΣ ΖΩΝΗΣ (α-β-γ-δ-ε-ζ-η-θ-ι-κ-Τ3-Τ2-Τ1-Τ-Σ-Ρ-Π-Ο-Ξ-Ν-Κ-Ι-Θ-Η-Ζ-Ε-Δ-Γ-Β-α) & (κ-λ-μ-ν-Χ-Χ1-Φ-Υ-Τ4-κ)	52.860

Δυναμικότητα: 107 θέσεις ελλιμενισμού σκαφών αναψυχής.

Στον πίνακα που ακολουθεί φαίνονται τα σκάφη ανά κατηγορία και οι θέσεις ελλιμενισμού.

ΚΑΤΗΓΟΡΙΟΠΟΙΗΣΗ ΕΛΛΙΜΕΝΙΖΟΜΕΝΩΝ ΣΚΑΦΩΝ				
ΚΑΤΗΓΟΡΙΑ	Loa	Lxb	No	%
I	8-10	10 x 3.50	12	11.22
II	10-12	12 x 4.00	36	33.64
III	12-15	14 x 4.50	43	40.19
IV	15-20	20 x 5.50	6	5.61

V	20-25	25 x 6.00	10	9.34
ΣΥΝΟ-ΛΟ			107	100

Περιγραφή έργων

Προσήνεμος μώλος (ε-ζ-η-θ-ι-Τ2) συνολικού μήκους 330μ. περίπου, διαμορφωμένου σε δύο (2) στάθμες και με πρανή κλίσεως 4:3 και στις δύο πλευρές από φυσικούς ογκόλιθους. Στην εξωτερική πλευρά η στέψη κυμαίνεται από +1.50μ έως +3.00μ., ενώ στην εσωτερική πλευρά προς τη λιμενολεκάνη διαμορφώνεται δρόμος σε στάθμη από +1.20μ έως +1.80μ.

Εσωτερικά κρηπιδώματα ΞΟΠΡΣΤ, συνολικού μήκους 278μ περίπου σε στάθμη +1,20 από τη Μ.Σ.Θ.

Εξωτερικά κρηπιδώματα ΥΦΧ, συνολικού μήκους 78μ περίπου μπροστά από τις εγκαταστάσεις παροχής καυσίμων στα σκάφη, για την πετρέλευση σκαφών.

Κεκλιμένο επίπεδο (ράμπα) ανελκύσεως σκαφών πλάτους 12μ και μήκους 29μ περίπου.

Νηοδόχος ΕΖΗΘ πλάτους 12μ και μήκους 22μ περίπου

Τέσσερα (4) πλωτά στοιχεία πλάτους 2.40μ, εκ των οποίων τα τρία (3) είναι εντός της λιμενολεκάνης και ένα (1) ανατολικά της νηοδόχου στη βόρεια πλευρά.

Εντός της λιμενολεκάνης, τα μεν δύο (2) στη δυτική πλευρά θα έχουν μήκος 59μ το καθένα, το δε 3ο στη νότια πλευρά 83μ περίπου. Τα εν λόγω κρηπιδώματα θα χρησιμοποιούνται κυρίως για τον ελλιμενισμό των σκαφών στους χειμερινούς μήνες.

Πλωτό στοιχείο πλησίον της νηοδόχου με μήκος 35μ περίπου που θα χρησιμοποιείται για την προετοιμασία των σκαφών που πρόκειται να ανελκυθούν.

Τέσσερεις (4) πλωτούς προβλήτες πλάτους 2.40μ, με μήκη 52μ, 69μ, 79μ και 55μ περίπου, κάθετοι στο ανατολικό κρηπίδωμα της λιμενολεκάνης.

Τοποθέτηση έξι (6) υπόγειων δεξαμενών καυσίμων για ανεφοδιασμό των σκαφών, πίσω από το κρηπίδωμα ΥΦΧ

Κατασκευή κτιρίου Λ, εμβαδού 40μ2 περίπου, που θα χρησιμοποιηθεί ως κατάστημα πωλήσεως υγρών καυσίμων

Κατά τα λοιπά ισχύει η υπ' αρ. 14344/25-11-05 Υπουργική Απόφαση τροποποίησης χωροθέτησης

2. Ο φορέας διαχείρισης οφείλει να μεριμνήσει ώστε:

Όλες οι εγκρίσεις που απαιτούνται για την υλοποίηση των έργων (λιμενικά, Η/Μ, πυρασφάλεια κ.λ.π) να προσαρμοστούν στην παρούσα Υπουργική Απόφαση.

Να ληφθούν οι απαραίτητες άδειες που αφορούν στην κατασκευή και λειτουργία του σταθμού πετρέλευσης σκαφών.

Να τηρηθεί η προβλεπόμενη από το Ν. 3010/02 διαδικασία για την περιβαλλοντική αδειοδότηση του έργου.

Να τηρηθούν οι διατάξεις του Ν. 3028/2002 «Για την προστασία των αρχαιοτήτων και εν γένει της πολιτιστικής κληρονομιάς».

Όλες οι εργασίες εκσκαφής να γίνουν υπό την εποπτεία εντεταλμένου υπαλλήλου του ΥΠ.ΠΟ.Τ, τα έξοδα του οποίου θα καλυφθούν από το φορέα του έργου. Σε περίπτωση ανεύρεσης αρχαίων κατά τη διάρκεια των εργασιών, να διακοπεί το έργο, να ειδοποιηθεί η Εφορεία Εναλίων Αρχαιοτήτων η ΚΒ΄ΕΠΚΑ και η 4η ΕΒΑ προκειμένου να ακολουθήσει ανασκαφική έρευνα με σειρά προτεραιότητας. Για κάθε επιπλέον εργασία στο χώρο να κατατεθεί νέα αίτηση και μελέτη

Η προαναφερόμενη έγκριση εργασιών από την ΚΒ΄ ΕΠΚΑ και 4η ΕΒΑ δεν αντικαθιστά άδεια που απαιτείται από άλλη Υπηρεσία, δεν αποτελεί τίτλο ιδιοκτησίας και ισχύει για ένα (1) έτος.

Η παρούσα απόφαση δεν αποτελεί εκ των υστέρων νομιμοποίηση ενάλιων η χερσαίων εγκαταστάσεων που έχουν γίνει χωρίς την έγκριση των Υπηρεσιών του ΥΠ.ΠΟ.Τ.

Να δοθεί προτεραιότητα στην άμεση φωτοσήμανση του καταφυγίου, σύμφωνα με τις οδηγίες της Υπηρεσίας Φάρων


Μετά το πέρας εκτελέσεως των έργων, να αποσταλεί στην Υδρογραφική Υπηρεσία λεπτομερής οριζοντιογραφία κα ακριβές βυθομετρικό διάγραμμα, προκειμένου να προβεί στην ενημέρωση των αντίστοιχων ΧΕΕ και λοιπών ναυτιλιακών βοηθημάτων

3. Η παρούσα να δημοσιευθεί στην Εφημερίδα της Κυβερνήσεως.

Αθήνα, 23 Ιουλίου 2010

Ο ΥΦΥΠΟΥΡΓΟΣ

ΓΕΩΡΓΙΟΣ ΝΙΚΗΤΙΑΔΗΣ

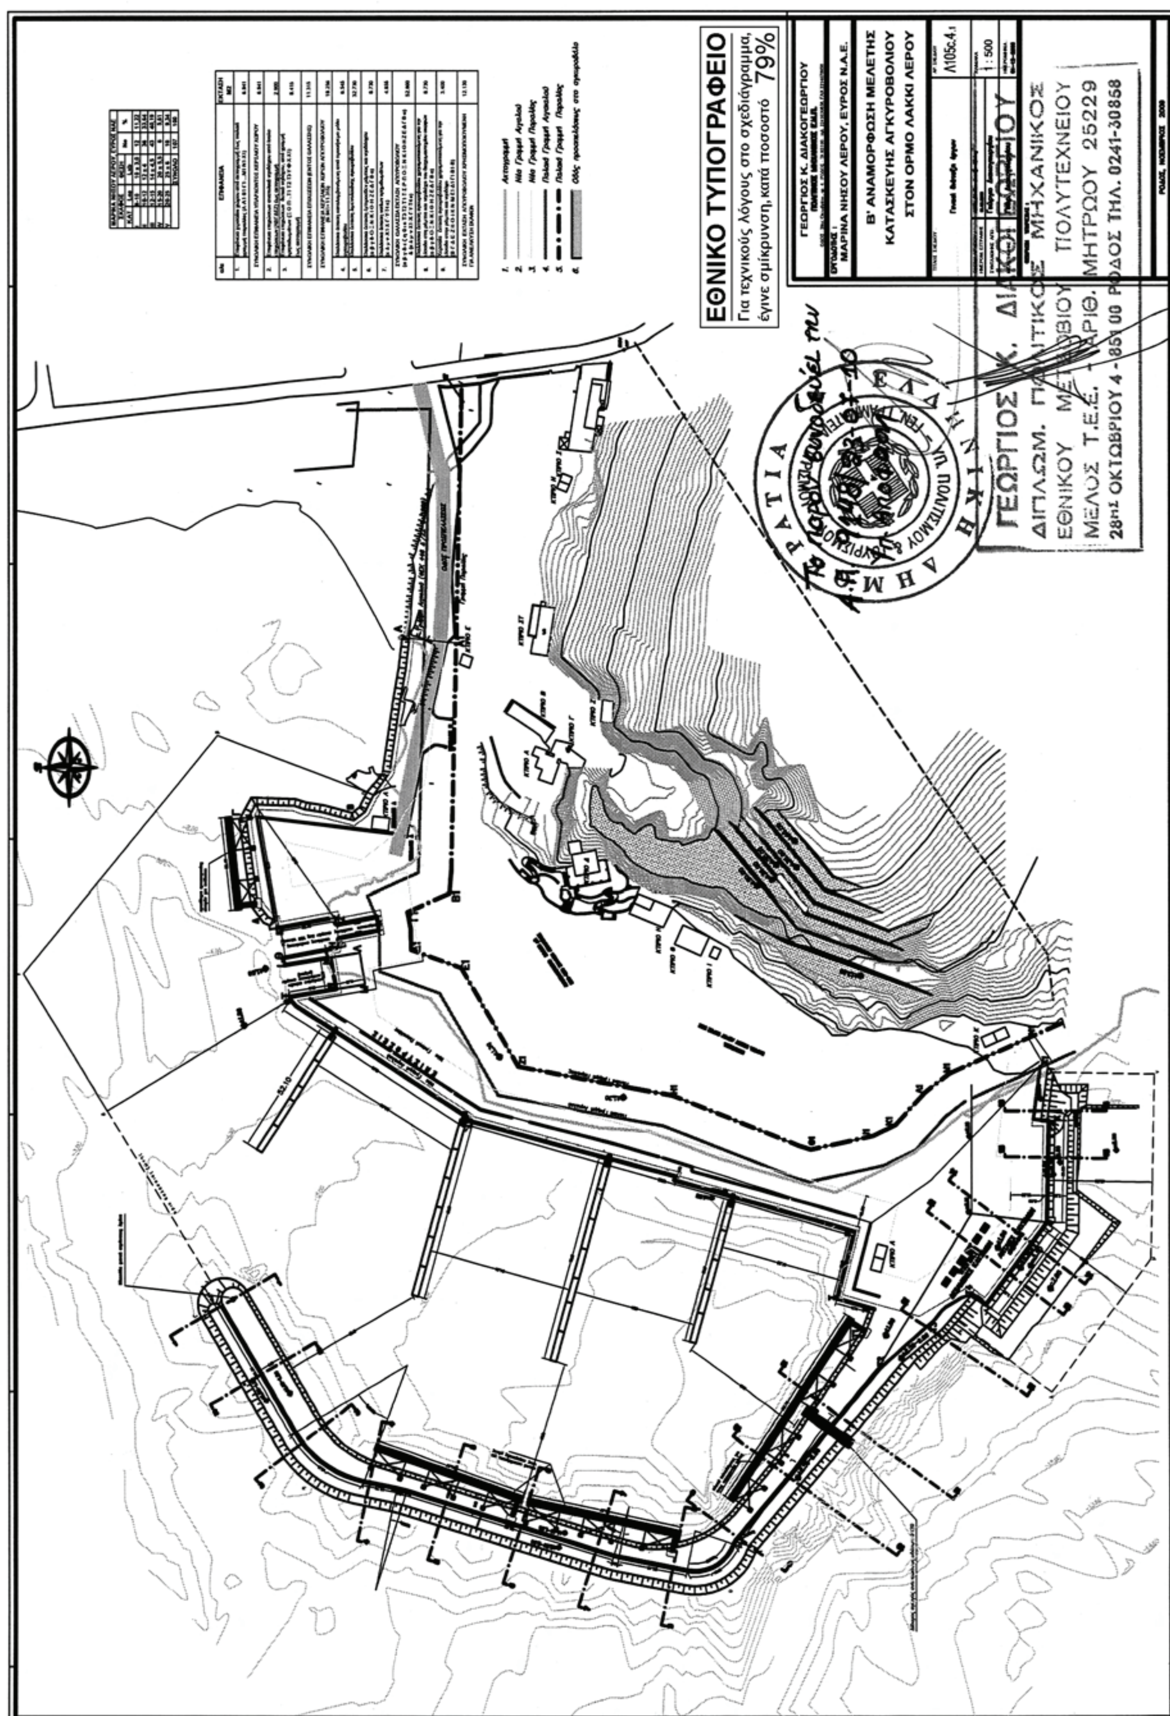
ΕΘΝΙΚΟ ΤΥΠΟΓΡΑΦΕΙΟ
Για τεχνικούς λόγους στο σχεδιάγραμμα, έγινε σμίκρυνση, κατά ποσοστό 79%
Αιγιαλός
Νέα Γραμμή Αιγιαλού
Νέα Γραμμή Παραλίας
Παλαιά Γραμμή Αιγιαλού
Παλαιά Γραμμή Παραλίας
Οδός προσπέλασης στο αγκυροβόλιο
ΓΕΩΡΓΙΟΣ Κ. ΔΙΑΚΟΓΕΩΡΓΙΟΥ
ΜΑΡΙΝΑ ΝΗΣΟΥ ΛΕΡΟΥ, ΕΥΡΟΣ Ν.Α.Ε.
Β' ΑΝΑΜΟΡΦΩΣΗ ΜΕΛΕΤΗΣ
ΚΑΤΑΣΚΕΥΗΣ ΑΓΚΥΡΟΒΟΛΙΟΥ
ΣΤΟΝ ΟΡΜΟ ΛΑΚΚΙ ΛΕΡΟΥ
1:500
ΕΛΛΗΝΙΚΗ ΔΗΜΟΚΡΑΤΙΑ
ΜΗΧΑΝΙΚΟΣ
ΠΟΛΥΤΕΧΝΕΙΟΥ
ΜΗΤΡΩΟΥ 25229
ΡΟΔΟΣ ΤΗΛ. 0241-30858

Αριθμ. 24805/14202 (3)

Ανάκληση της αναγκαστικής απαλλοτρίωσης που κηρύχθηκε με την 15097/8-4-2003 (ΦΕΚ 389/23-4-2003 τ.Δ΄) απόφαση Γενικού Γραμματέα Περιφέρειας Αττικής.

Ο ΓΕΝΙΚΟΣ ΓΡΑΜΜΑΤΕΑΣ ΠΕΡΙΦΕΡΕΙΑΣ ΑΤΤΙΚΗΣ

Έχοντας υπόψη:

1. Τις διατάξεις του Ν. 2882/2-2-2001 (ΦΕΚ 17/Α/6-2-2001) «Κώδικας Αναγκαστικών Απαλλοτριώσεων» όπως ισχύουν.

2. Τις διατάξεις του Ν.2985/4-2-2002 (ΦΕΚ 18/Α/4-2-2002) «Προσαρμογή των διατάξεων του Κώδικα Αναγκαστικών Απαλλοτριώσεων στο Σύνταγμα».

3. Την με αριθμό πρωτοκόλλου 15097/8-4-2003 (ΦΕΚ 389/23-4-2003 τ.Δ) απόφαση μας σχετικά με την κήρυξη αναγκαστικής απαλλοτρίωσης ακινήτων στο Δήμο Αχαρνών, για τη διάνοιξη παράπλευρης οδού της Ε.Ο. ΣΤΑΥΡΟΥ-ΕΛΕΥΣΙΝΑΣ, στην οδό Κυκλάδων στο τμήμα αυτής από την οδό Αχαρνών μέχρι την οδό Βορείου Ηπείρου.

4. Τα με αριθμό Δ12/οικ./31730/21-3-2005 και Δ12/0/35148/5-4-2006 έγγραφα της Δ/νσης Απαλ/σεων & Τοπογραφήσεων της Γενικής Γραμματείας Δημοσίων Έργων του ΥΠΕΧΩΔΕ με το οποίο ζητείται η ανάκληση της παραπάνω αναφερόμενης αναγκαστικής απόφασης.

5. Το με αριθμό Α/6/07/08/18/οικ.66571/11-3-2005 αίτημα της ΕΥΔΕ/ΣΕ.ΡΑ της Γενικής Γραμματείας Συγχρ. Δημ. Έργων του ΥΠΕΧΩΔΕ, για την ανάκληση της αναγκαστικής απαλλοτρίωσης, επειδή η οδός Κυκλάδων στο Δήμο Αχαρνών από την οδό Δημοκρατίας έως Μέσης Ανατολής είχε ήδη κατασκευασθεί από τις Τεχνικές Υπηρεσίες του Δήμου Αχαρνών.

6. Την υπ' αριθ. 1063649/790/Α0006/3-8-2004 απόφαση Υπουργού Οικονομίας και Οικονομικών «Καταγραφή-διοικητική κωδικοποίηση των αρμοδιοτήτων σε θέματα Υπηρεσιών του Υπουργείου Οικονομίας και Οικονομικών που περιέρχονται στους Γενικούς Γραμματείς Περιφερειών», αποφασίζουμε:

Ανακαλούμε την αναγκαστική απαλλοτρίωση, που κηρύχθηκε με την 15097/8-4-2003 απόφαση μας, στο Δήμο Αχαρνών για τη διάνοιξη παράπλευρης οδού της Ε.Ο. ΣΤΑΥΡΟΥ-ΕΛΕΥΣΙΝΑΣ, στην οδό Κυκλάδων στο τμήμα αυτής από την οδό Αχαρνών μέχρι την οδό Βορείου Ηπείρου επειδή η οδός Κυκλάδων στο Δήμο Αχαρνών από την οδό Δημοκρατίας έως Μέσης Ανατολής είχε ήδη κατασκευασθεί από τις Τεχνικές Υπηρεσίες του Δήμου Αχαρνών.

Η απόφαση αυτή να δημοσιευθεί στην Εφημερίδα της Κυβερνήσεως.

Αθήνα, 22 Ιουνίου 2010

Ο Γενικός Γραμματέας Περιφέρειας
ΗΛΙΑΣ ΛΙΑΚΟΠΟΥΛΟΣ

Αριθμ. 4049 (4)

Διόρθωση συντεταγμένων των σημείων που οριοθετούν τον οικισμό «Αγριανά» Δήμου Χερσονήσου Ν. Ηρακλείου.

Ο ΓΕΝΙΚΟΣ ΓΡΑΜΜΑΤΕΑΣ ΠΕΡΙΦΕΡΕΙΑΣ ΚΡΗΤΗΣ

Έχοντας υπόψη:

1. Τις διατάξεις του Ν.Δ. 17-07-1923 (ΦΕΚ 228/Α/16-08-1923), και ειδικότερα του άρθρου 20 παρ. 4 αυτού

2. Την με αρ. πρ. 6730/12-08-2003 Απόφαση Γ.Γ. Περιφέρειας Κρήτης περί ορισμού εισηγητών και παροχής εξουσιοδότησης υπογραφής «Με εντολή Γενικού Γραμματέα» αποφάσεων, εγγράφων και άλλων πράξεων της Περιφέρειας στο Γενικό Διευθυντή και στους Προϊστάμενους Δ/νσεων και Τμημάτων των Υπηρεσιών της Περιφέρειας Κρήτης (ΦΕΚ 1288/Β/2003), όπως τροποποιήθηκε μεταγενέστερα και ισχύει .

3. Τα άρθρα 3 και 4 του από 24-04-1985 Π.Δ/τος (ΦΕΚ 181/Δ/03-05-1985), όπως τροποποιήθηκαν και ισχύουν.

4. Το άρθρο 29 του Ν. 2831/2000 (ΦΕΚ 140/Α/13-06-2000), όπως τροποποιήθηκε και ισχύει με το άρθρο 10 του Ν. 3044/2002 (ΦΕΚ 197/Α/27-08-2002)

5. Την με αρ. πρ. 4109/29-04-1986 Απόφαση Νομάρχη Ηρακλείου για κατηγοριοποίηση και καθορισμό ορίων και όρων δόμησης σε οικισμούς επαρχίας Πεδιάδος Νόμου Ηρακλείου (ΦΕΚ 1107/Δ/18-11-1986)

6. Το με αρ. πρ. 58/26-03-2009 έγγραφο της Δ/νσης Πολεοδομίας Ν. Α. Ηρακλείου.

7. Την με ημερ. 11-05-2009 ένσταση του Πτυχ. Τοπογράφου Μηχανικού ΤΕ Καλωσυνάκη Ζαχαρία προς την Υπηρεσία μας.

8. Τα με αρ. πρ. 3442/02-06-2009 και οικ. 4812/26-06-2009 έγγραφα της Διεύθυνσης ΠΕ.ΧΩ. Περιφέρειας Κρήτης.

9. Την με αριθμ. 259/2009 απόφαση Δημοτικού Συμβουλίου του Δήμου Χερσονήσου.

10. Το με αρ. πρ. 10597/30-10-2009 έγγραφο της Δ/νσης Διοικητικών Υπηρεσιών Δήμου Χερσονήσου, με τα συνημμένα του.

11. Το με αρ. πρ. 26176/03-12-2009 έγγραφο του Τμήματος Τοπικής Αυτ/σης Α΄ βαθμού Περιφέρειας Κρήτης.

12. Το με αρ. πρ. 03-03-2010 έγγραφο της Υπηρεσίας μας.

13. Το με αρ. πρ. 2534/18-03-2010 έγγραφο της Δ/νσης Τεχνικών Υπηρεσιών Δήμου Χερσονήσου.

14. Τη θετική γνωμοδότηση του ΣΧΟΠ Περιφέρειας Κρήτης, όπως αυτή διατυπώνεται στην 5η συνεδρίαση της 16-06-2010 (θέμα 4ο), αποφασίζουμε:

Τη διόρθωση των συντεταγμένων των σημείων 2, 4, 6, 7, 8 και 9 που οριοθετούν τον οικισμό Αγριάνων Δήμου Χερσονήσου και την αντικατάστασή τους με τις ορθές, ως εξής:

ΟΡΘΕΣ ΣΥΝΤΕΤΑΓΜΕΝΕΣ
σε προβολή ΗΑΤΤ - BESSEL:

Σημείο	X(m)	Y(m)
2	-10749.954	6670.431
4	-10930.516	7228.688
6	-11261.592	7163.096
7	-11252:243	6661.086
8	-111.53.679	6414.914
9	-10956.683	6078.535

ΟΡΘΕΣ ΣΥΝΤΕΤΑΓΜΕΝΕΣ σε προβολή ΕΓΣΑ 87:

Σημείο	X(m)	Y(m)
2	622541.488	3908107.778
4	622352.713	3908663.196
6	622022.707	3908592.720
7	622039.487	3908090.998
8	622141.666	3907846.360
9	622343.586	3907512.997

Κατά τα άλλα ισχύουν τα οριζόμενα στην (5) σχετική Απόφαση με το ίδιο σχεδιάγραμμα.

Η ισχύς της παρούσας απόφασης αρχίζει από τη δημοσίευσή της στην Εφημερίδα της Κυβερνήσεως.

Η απόφαση αυτή να δημοσιευθεί στη Εφημερίδα της Κυβερνήσεως.

Ηράκλειο, 5 Ιουλίου 2010

Ο Γενικός Γραμματέας Περιφέρειας
ΑΘΑΝΑΣΙΟΣ ΚΑΡΟΥΝΤΖΟΣ

Αριθμ. 5047 (5)

Τροποποίηση εγκεκριμένου σχεδίου πόλης στο Ο.Τ. 739 στη συνοικία «Καραγατς» του Δήμου Βόλου Νομού Μαγνησίας.

Η ΑΝΤΙΝΟΜΑΡΧΗΣ ΜΑΓΝΗΣΙΑΣ

Έχοντας υπόψη:

1. Τις διατάξεις των άρθρων 3 και 70 του Ν.Δ. της 17-7-23 (ΦΕΚ 228 Α') «περί σχεδίων πόλεων κ.λπ.», όπως τροποποιήθηκε και συμπληρώθηκε μεταγενέστερα.

2. Τις διατάξεις του άρθρου 29 του Ν. 2831/2000 (ΦΕΚ 140 Α') «περί τροποποίησης του Γ.Ο.Κ. (Ν. 1577/1985) και άλλες διατάξεις», όπως τροποποιήθηκε με το Ν. 3044/2002 (ΦΕΚ 197 Α').

3. Την υπ' αριθ 18/2003 (αρ. πρωτ. 29454/21-7-2003) εγκύκλιο της Δ/νσης Νομοθετικού έργου του ΥΠΕΧΩΔΕ.

4. Την υπ' αριθμ. 6/5-5-2006 (αριθ. πρωτ. 18894/5-5-2006) εγκύκλιο της Δ/νσης Πολεοδομικού Σχεδιασμού του ΥΠΕΧΩΔΕ.

5. Την υπ' αριθμ. 424/09 Απόφαση του Δημοτικού Συμβουλίου Βόλου με την οποία εγκρίνεται ομόφωνα η πρόταση τροποποίησης του εγκεκριμένου ρυμοτομικού σχεδίου πόλης.

6. Την αριθ. πρωτ. 10200/09 εισήγηση της Δ/νσης ΧΩ.Π.Ε. προς το ΣΧΟΠ Νομού Μαγνησίας.

7- Το από 24-05-2010 Πρακτικό του ΣΧΟΠ Νομού Μαγνησίας το οποίο γνωμοδοτεί κατά πλειοψηφία για την έγκριση της συγκεκριμένης τροποποίησης.

8. Την υπ' αρίθμ. 948/2009 (ΦΕΚ Β΄ 184) και τις τροποποιητικές αυτής (124/2009 και 9300/2009, ΦΕΚ Β' 1817) αποφάσεις Νομάρχη περί μεταβίβασης αρμοδιοτήτων στους Αντινομάρχες και Νομ. Συμβούλους.

ΚΑΙ ΕΠΕΙΔΗ

Με την αιτουμένη τροποποίηση του εγκεκριμένου ρυμοτομικού σχεδίου Βόλου δεν θίγονται άρτια οικόπεδα, αποφασίζουμε:


Την έγκριση της τροποποίησης του εγκεκριμένου ρυμοτομικού σχεδίου πόλης του Δήμου Βόλου στο Ο.Τ. 739 (που περικλείεται από τις οδούς Αναλήψεως- Κανάρη - Λόρδου Βύρωνος - Φιλιππίδη) στη συνοικία «Κάραγατς» και συγκεκριμένα την κατάργηση της τρίμετρης στοάς επί της οδού Αναλήψεως και την μετατροπή αυτής σε πρασιά πλάτους τριών μέτρων, όπως ακριβώς αποτυπώνεται στο τοπογραφικό διάγραμμα κλίμακας 1:500, που συνοδεύει την υπ' αριθμ. 424/09 Απόφαση του Δημοτικού Συμβουλίου Βόλου.

Από τις διατάξεις της απόφασης αυτής δεν προκαλείται δαπάνη σε βάρος του δημοσίου.

Η απόφαση αυτή να δημοσιευθεί στη Εφημερίδα της Κυβερνήσεως.


Βόλος, 22 Ιουλίου 2010

Η Αντινομάρχης
ΑΝΑΣΤΑΣΙΑ ΟΙΚΟΝΟΜΟΥ

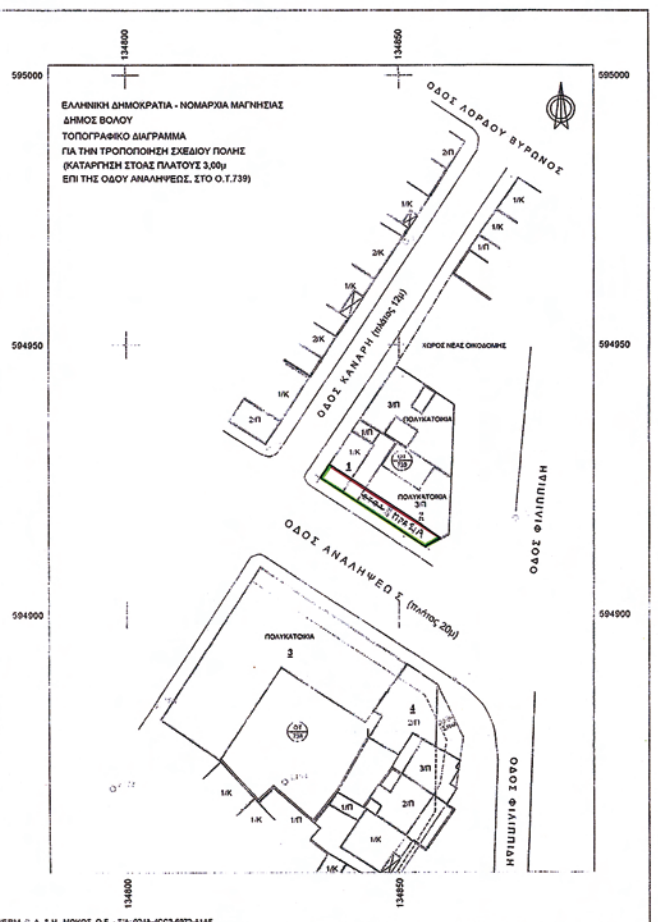

ΠΙΝΑΚΑΣ ΙΔΙΟΚΤΗΣΙΩΝ

ΑΡΙΘΜΟΣ ΙΔΙΟΚΤΗΣΙΑΣ	ΟΝΟΜΑΤΕΠΩΝΥΜΟ ΙΔΙΟΚΤΗΤΗ	ΔΙΕΥΘΥΝΣΗ ΚΑΤΟΙΚΙΑΣ
1	ΦΡΑΓΚΟΣ ΚΩΝ/ΝΟΣ	ΑΝΑΛΗΨΕΩΣ ...
2	διαχειριστής ΚΑΤΣΙΚΑΣ ΑΘΑΝΑΣΙΟΣ	ΑΝΑΛΗΨΕΩΣ ...
3	διαχειριστής ΒΛΑΧΟΚΩΣΤΑΣ ΒΑΣΙΛΕΙΟΣ	ΑΝΑΛΗΨΕΩΣ ...
4	ΜΑΡΑΘΑΣ ΓΕΩΡΓΙΟΣ	ΑΝΑΛΗΨΕΩΣ ...

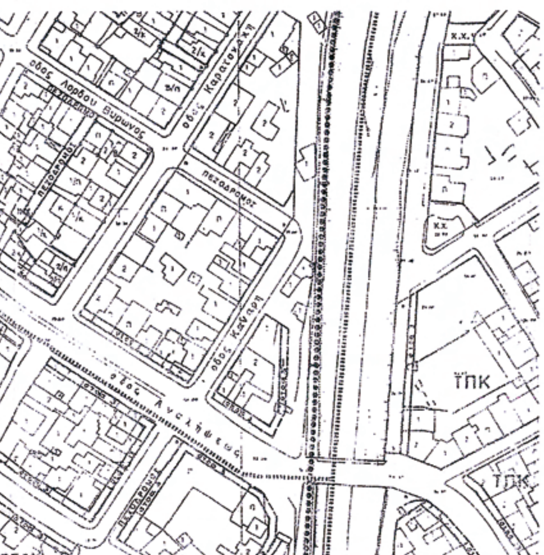

ΕΛΛΗΝΙΚΗ ΔΗΜΟΚΡΑΤΙΑ
ΝΟΜΑΡΧΙΑΚΗ ΑΥΤΟΔΙΟΙΚΗΣΗ ΜΑΓΝΗΣΙΑΣ
ΤΜΗΜΑ ΠΟΛΕΟΔΟΜΙΑΣ ΚΑΙ
ΠΟΛ/ΚΩΝ ΕΦΑΡΜΟΓΩΝ

ΤΡΟΠΟΠΟΙΗΣΗ ΕΓΚΕΚΡΙΜΕΝΟΥ ΣΧΕΔΙΟΥ ΠΟΛΗΣ ΣΤΟ Ο.Τ. 739 ΣΤΗ ΣΥΝΟΙΚΙΑ «ΚΑΡΑΓΑΤΣ» ΤΟΥ ΔΗΜΟΥ ΒΟΛΟΥ ΝΟΜΟΥ ΜΑΓΝΗΣΙΑΣ

ΘΕΩΡΗΣΗ Βόλος 22/7/10
Η ΔΝΤΡΙΑ ΠΕΧΩΠΕ
ΑΙΚΑΤΕΡΙΝΗ ΑΔΑΜΟΥ
ΑΓΡΟΝΟΜΟΣ ΜΗΧΑΝΙΚΟΣ

ΠΕΡΙΛΗΨΗ ΑΠΟΦΑΣΗΣ

Την έγκριση της τροποποίησης του εγκεκριμένου ρυμοτομικού σχεδίου πόλης του Δήμου Βόλου στο Ο.Τ. 739 (που περικλείεται από τις οδούς Αναλήψεως – Κανάρη – Λόρδου Βύρωνος – Φιλιππίδη) στη συνοικία «Καραγάτς» και συγκεκριμένα την κατάργηση της τρίμετρης στοάς επί της οδού Αναλήψεως και την μετατροπή αυτής σε πρασιά πλάτους 3,00μ.

Εγκρίνεται ως παράρτημα της 5047/2010 απόφασης

ΒΟΛΟΣ 22/7/10

Η ΑΡΜΟΔΙΑ ΑΝΤΙΝΟΜΑΡΧΗΣ
ΑΝΑΣΤΑΣΙΑ ΟΙΚΟΝΟΜΟΥ

ΦΕΚ αρ. τεύχος ΑΠΠ

ΕΘΝΙΚΟ ΤΥΠΟΓΡΑΦΕΙΟ

ΕΦΗΜΕΡΙΣ ΤΗΣ ΚΥΒΕΡΝΗΣΕΩΣ

ΠΕΡΙΦΕΡΕΙΑΚΑ ΓΡΑΦΕΙΑ ΠΩΛΗΣΗΣ Φ.Ε.Κ.

ΘΕΣΣΑΛΟΝΙΚΗ - Βασ. Όλγας 227	**23104 23956**	**ΚΟΜΟΤΗΝΗ** - Δημοκρατίας 1	**25310 22858**
ΠΕΙΡΑΙΑΣ - Ευρυπίδου 63	**210 4135228**	**ΛΑΡΙΣΑ** - Διοικητήριο	**2413 506449**
ΠΑΤΡΑ - Πανεπιστημίου 254 -Κτήριο Β	**2613 613428**	**ΗΡΑΚΛΕΙΟ** - Πεδιάδος 2	**2810 300781**
ΙΩΑΝΝΙΝΑ - Διοικητήριο	**26510 87215**	**ΜΥΤΙΛΗΝΗ** - Πλ. Κωνσταντινουπόλεως 1	**2251 352100**

ΤΙΜΗ ΠΩΛΗΣΗΣ ΦΥΛΛΩΝ ΤΗΣ ΕΦΗΜΕΡΙΔΟΣ ΤΗΣ ΚΥΒΕΡΝΗΣΕΩΣ

Σε έντυπη μορφή:

- Για τα Φ.Ε.Κ. από 1 έως 16 σελίδες σε 1 € προσαυξανόμενη κατά 0,20 € για κάθε επιπλέον οκτασέλιδο ή μέρος αυτού.
- Για τα φωτοαντίγραφα Φ.Ε.Κ. σε 0,15 € ανά σελίδα.

Σε μορφή DVD/CD:

Τεύχος	Ετήσια έκδοση	Τριμηνιαία έκδοση	Μηνιαία έκδοση
Α΄	150 €	40 €	15 €
Β΄	300 €	80 €	30 €
Γ΄	50 €	–	–
Υ.Ο.Δ.Δ.	50 €	–	–
Δ΄	110 €	30 €	–

Τεύχος	Ετήσια έκδοση	Τριμηνιαία έκδοση	Μηνιαία έκδοση
Α.Α.Π.	110 €	30 €	-
Ε.Β.Ι.	100 €	–	-
Α.Ε.Δ.	5 €	–	-
Δ.Δ.Σ.	200 €	–	20 €
Α.Ε.–Ε.Π.Ε. και **Γ.Ε.Μ.Η.**	–	–	100 €

- Η τιμή πώλησης μεμονωμένων Φ.Ε.Κ. σε μορφή cd-rom από εκείνα που διατίθενται σε ψηφιακή μορφή και μέχρι 100 σελίδες, σε 5 € προσαυξανόμενη κατά 1 € ανά 50 σελίδες.
- Η τιμή πώλησης σε μορφή cd-rom/dvd, δημοσιευμάτων μιας εταιρείας στο τεύχος Α.Ε.-Ε.Π.Ε. και Γ.Ε.ΜΗ. σε 5 € ανά έτος.

ΠΑΡΑΓΓΕΛΙΑ ΚΑΙ ΑΠΟΣΤΟΛΗ Φ.Ε.Κ.: Τηλεφωνικά: 210 4071010 - fax: 210 4071011 - internet: http://www.et.gr

ΕΤΗΣΙΕΣ ΣΥΝΔΡΟΜΕΣ Φ.Ε.Κ.

Τεύχος	Έντυπη μορφή
Α΄	225 €
Β΄	320 €
Γ΄	65 €
Υ.Ο.Δ.Δ.	65 €
Δ΄	160 €
Α.Α.Π.	160 €

Τεύχος	Έντυπη μορφή
Α.Ε.Δ.	10 €
Α.Ε.-Ε.Π.Ε. και **Γ.Ε.Μ.Η.**	2.250 €
Δ.Δ.Σ.	225 €
Α.Σ.Ε.Π.	70 €
Ε.Β.Ι.	65 €

- Το τεύχος Α.Σ.Ε.Π. (έντυπη μορφή) θα αποστέλλεται σε συνδρομητές ταχυδρομικά, με την επιβάρυνση των 70 €, ποσό το οποίο αφορά τα ταχυδρομικά έξοδα..

- Η καταβολή γίνεται σε όλες τις Δημόσιες Οικονομικές Υπηρεσίες (Δ.Ο.Υ.). Το πρωτότυπο διπλότυπο (έγγραφο αριθμ. πρωτ. 9067/28.2.2005 2η Υπηρεσία Επιτρόπου Ελεγκτικού Συνεδρίου) με φροντίδα των ενδιαφερομένων, πρέπει να αποστέλλεται ή να κατατίθεται στο Εθνικό Τυπογραφείο (Καποδιστρίου 34, Τ.Κ. 104 32 Αθήνα).
- Σημειώνεται ότι φωτοαντίγραφα διπλοτύπων, ταχυδρομικές Επιταγές για την εξόφληση της συνδρομής, δεν γίνονται δεκτά και θα επιστρέφονται.
- Οι οργανισμοί τοπικής αυτοδιοίκησης, τα νομικά πρόσωπα δημοσίου δικαίου, τα μέλη της Ένωσης Ιδιοκτητών Ημερησίου Τύπου Αθηνών και Επαρχίας, οι τηλεοπτικοί και ραδιοφωνικοί σταθμοί, η Ε.Σ.Η.Ε.Α, τα τριτοβάθμια συνδικαλιστικά Όργανα και οι τριτοβάθμιες επαγγελματικές ενώσεις δικαιούνται έκπτωσης πενήντα τοις εκατό (50%) επί της ετήσιας ταχυδρομικής συνδρομής.
- Το ποσό υπέρ ΤΑ.Π.Ε.Τ. [5% επί του ποσού συνδρομής (τρέχον έτος + παλαιότητα)], καταβάλλεται ολόκληρο (Κ.Α.Ε. 3512) και υπολογίζεται πριν την έκπτωση.
- Στην Ταχυδρομική συνδρομή του τεύχους Α.Σ.Ε.Π. δεν γίνεται έκπτωση.

Πληροφορίες για δημοσιεύματα που καταχωρούνται στα Φ.Ε.Κ. στο τηλ.: 210 527900.

Φωτοαντίγραφα παλαιών Φ.Ε.Κ.: Μάρνη 8, τηλ.: 210 8220885, 210 8222924, 210 5279050.

Τα φύλλα όλων των τευχών της Εφημερίδας της Κυβερνήσεως διατίθενται δωρεάν σε ηλεκτρονική μορφή στην ιστοσελίδα του Εθνικού Τυπογραφείου (www.et.gr)

ΟΙ ΥΠΗΡΕΣΙΕΣ ΕΞΥΠΗΡΕΤΗΣΗΣ ΠΟΛΙΤΩΝ ΛΕΙΤΟΥΡΓΟΥΝ ΚΑΘΗΜΕΡΙΝΑ ΑΠΟ 08:00 ΜΕΧΡΙ 13:00



ΑΠΟ ΤΟ ΕΘΝΙΚΟ ΤΥΠΟΓΡΑΦΕΙΟ
ΚΑΠΟΔΙΣΤΡΙΟΥ 34 * ΑΘΗΝΑ 104 32 * ΤΗΛ. 210 52 79 000 * FAX 210 52 21 004
ΗΛΕΚΤΡΟΝΙΚΗ ΔΙΕΥΘΥΝΣΗ: http://www.et.gr – e-mail: webmaster.et@et.gr